




Voorgevel
1:50

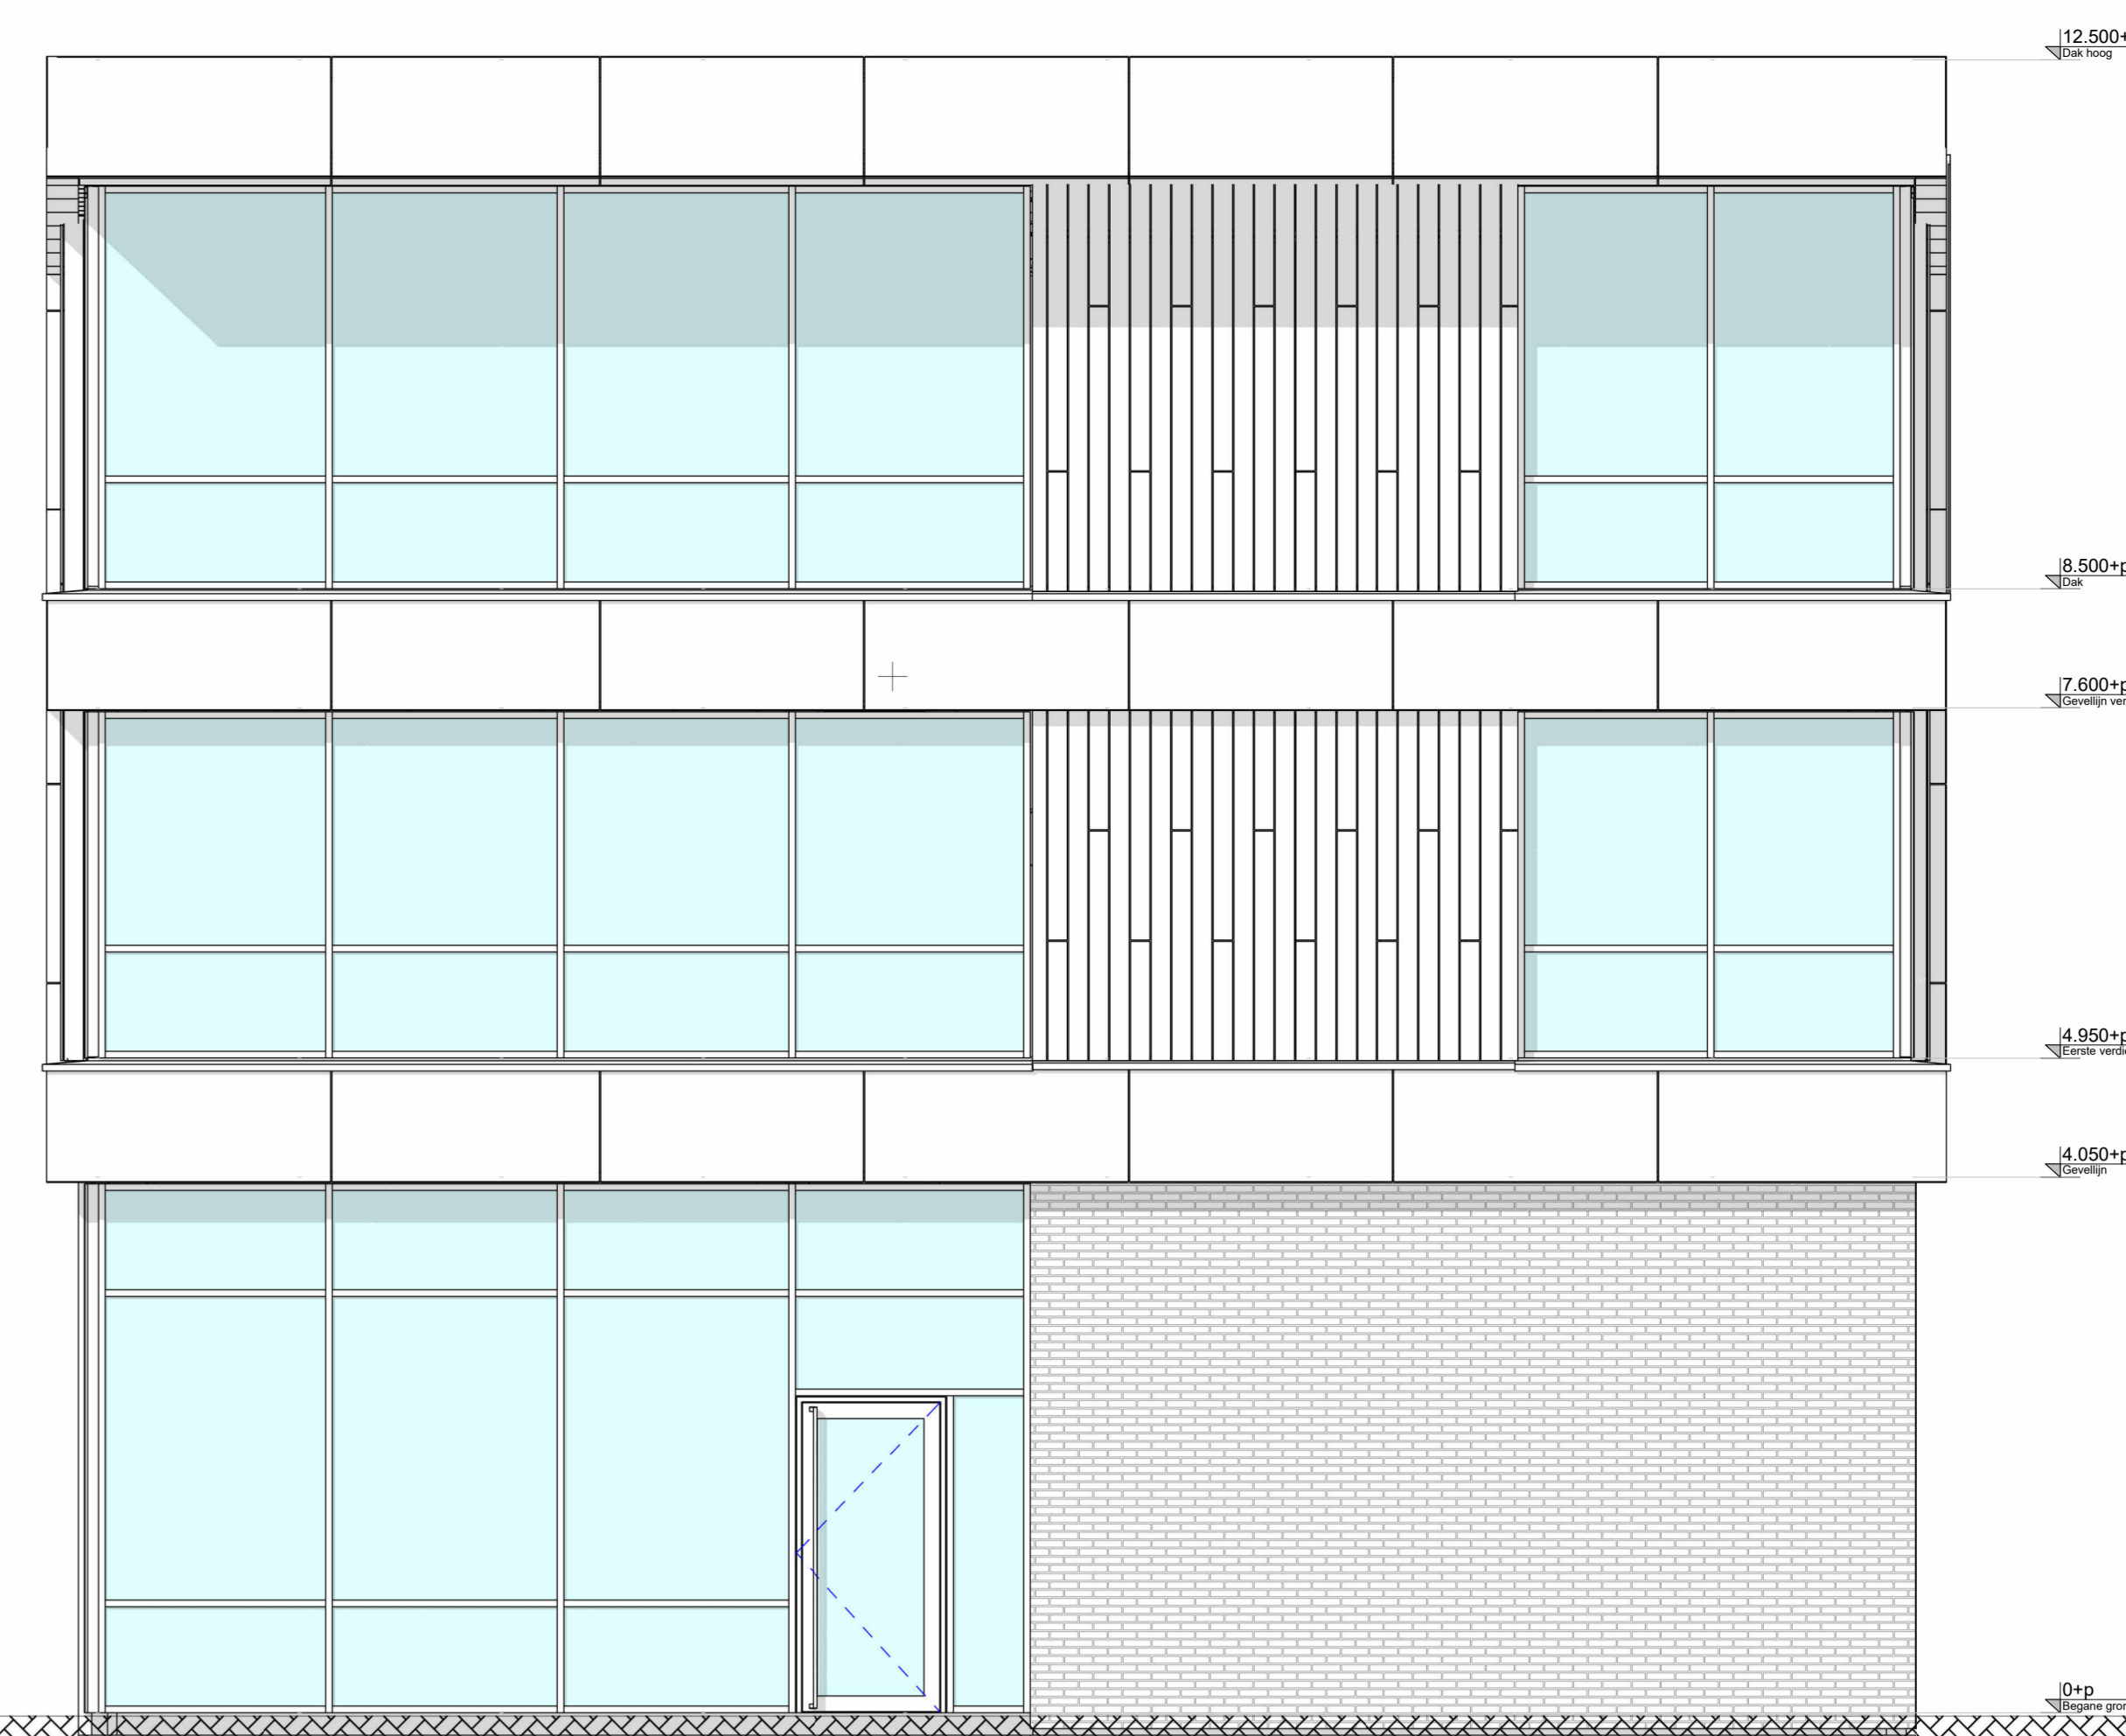

Linker zijgevel
1:50

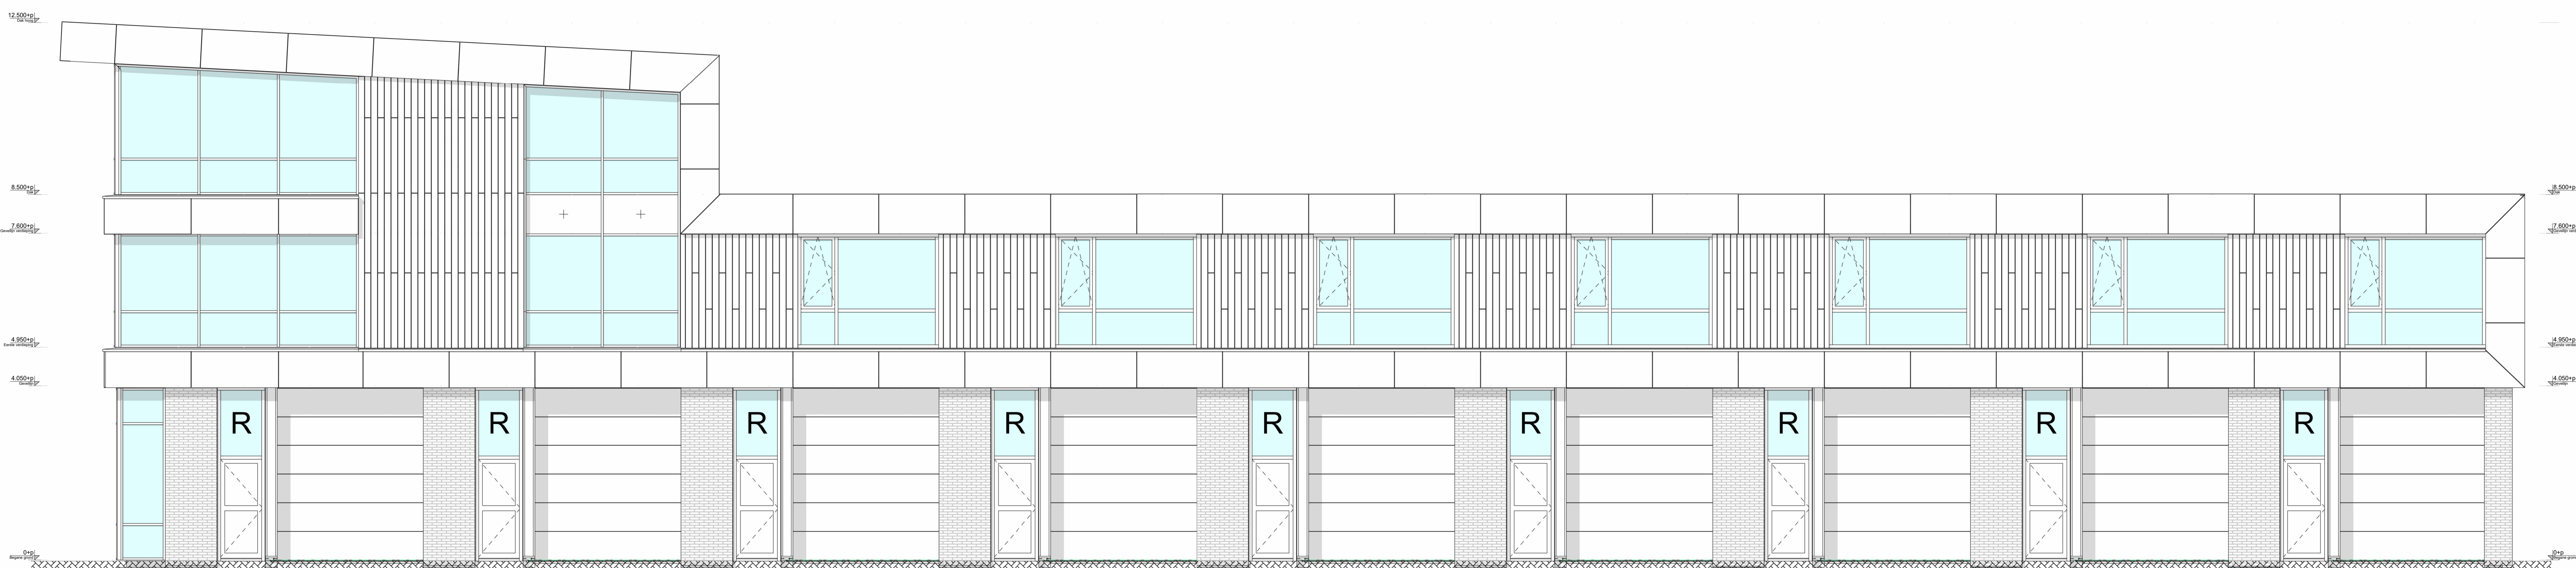


Binnengevel linkerblok
1:50

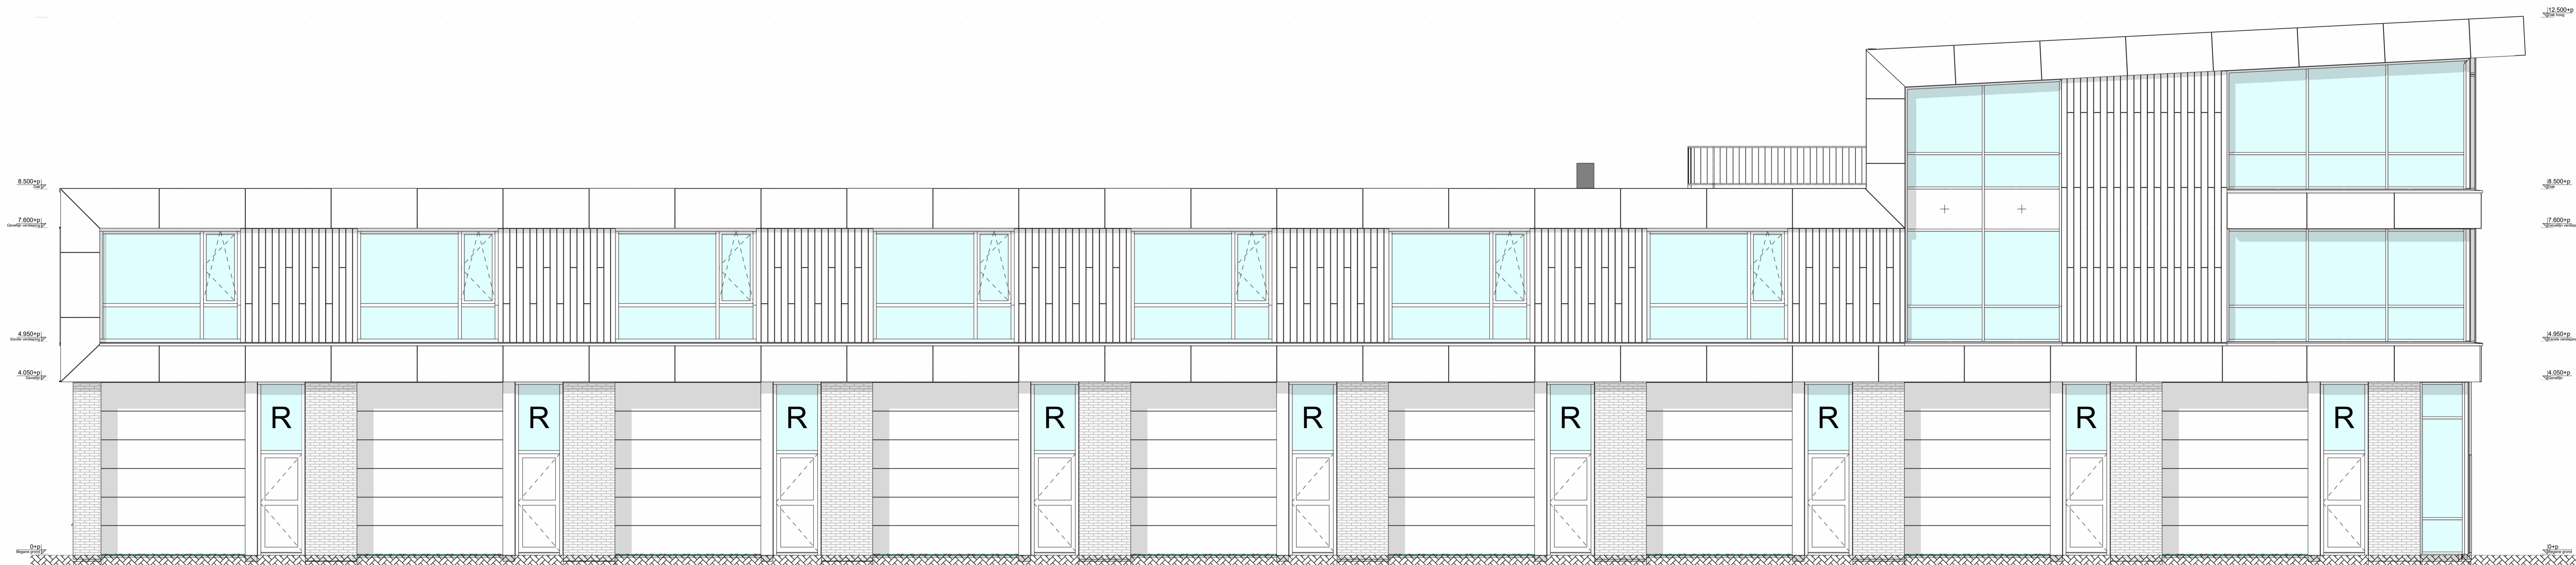

Binnengevel rechterblok
1:50



Rechter zijgevel
1:50

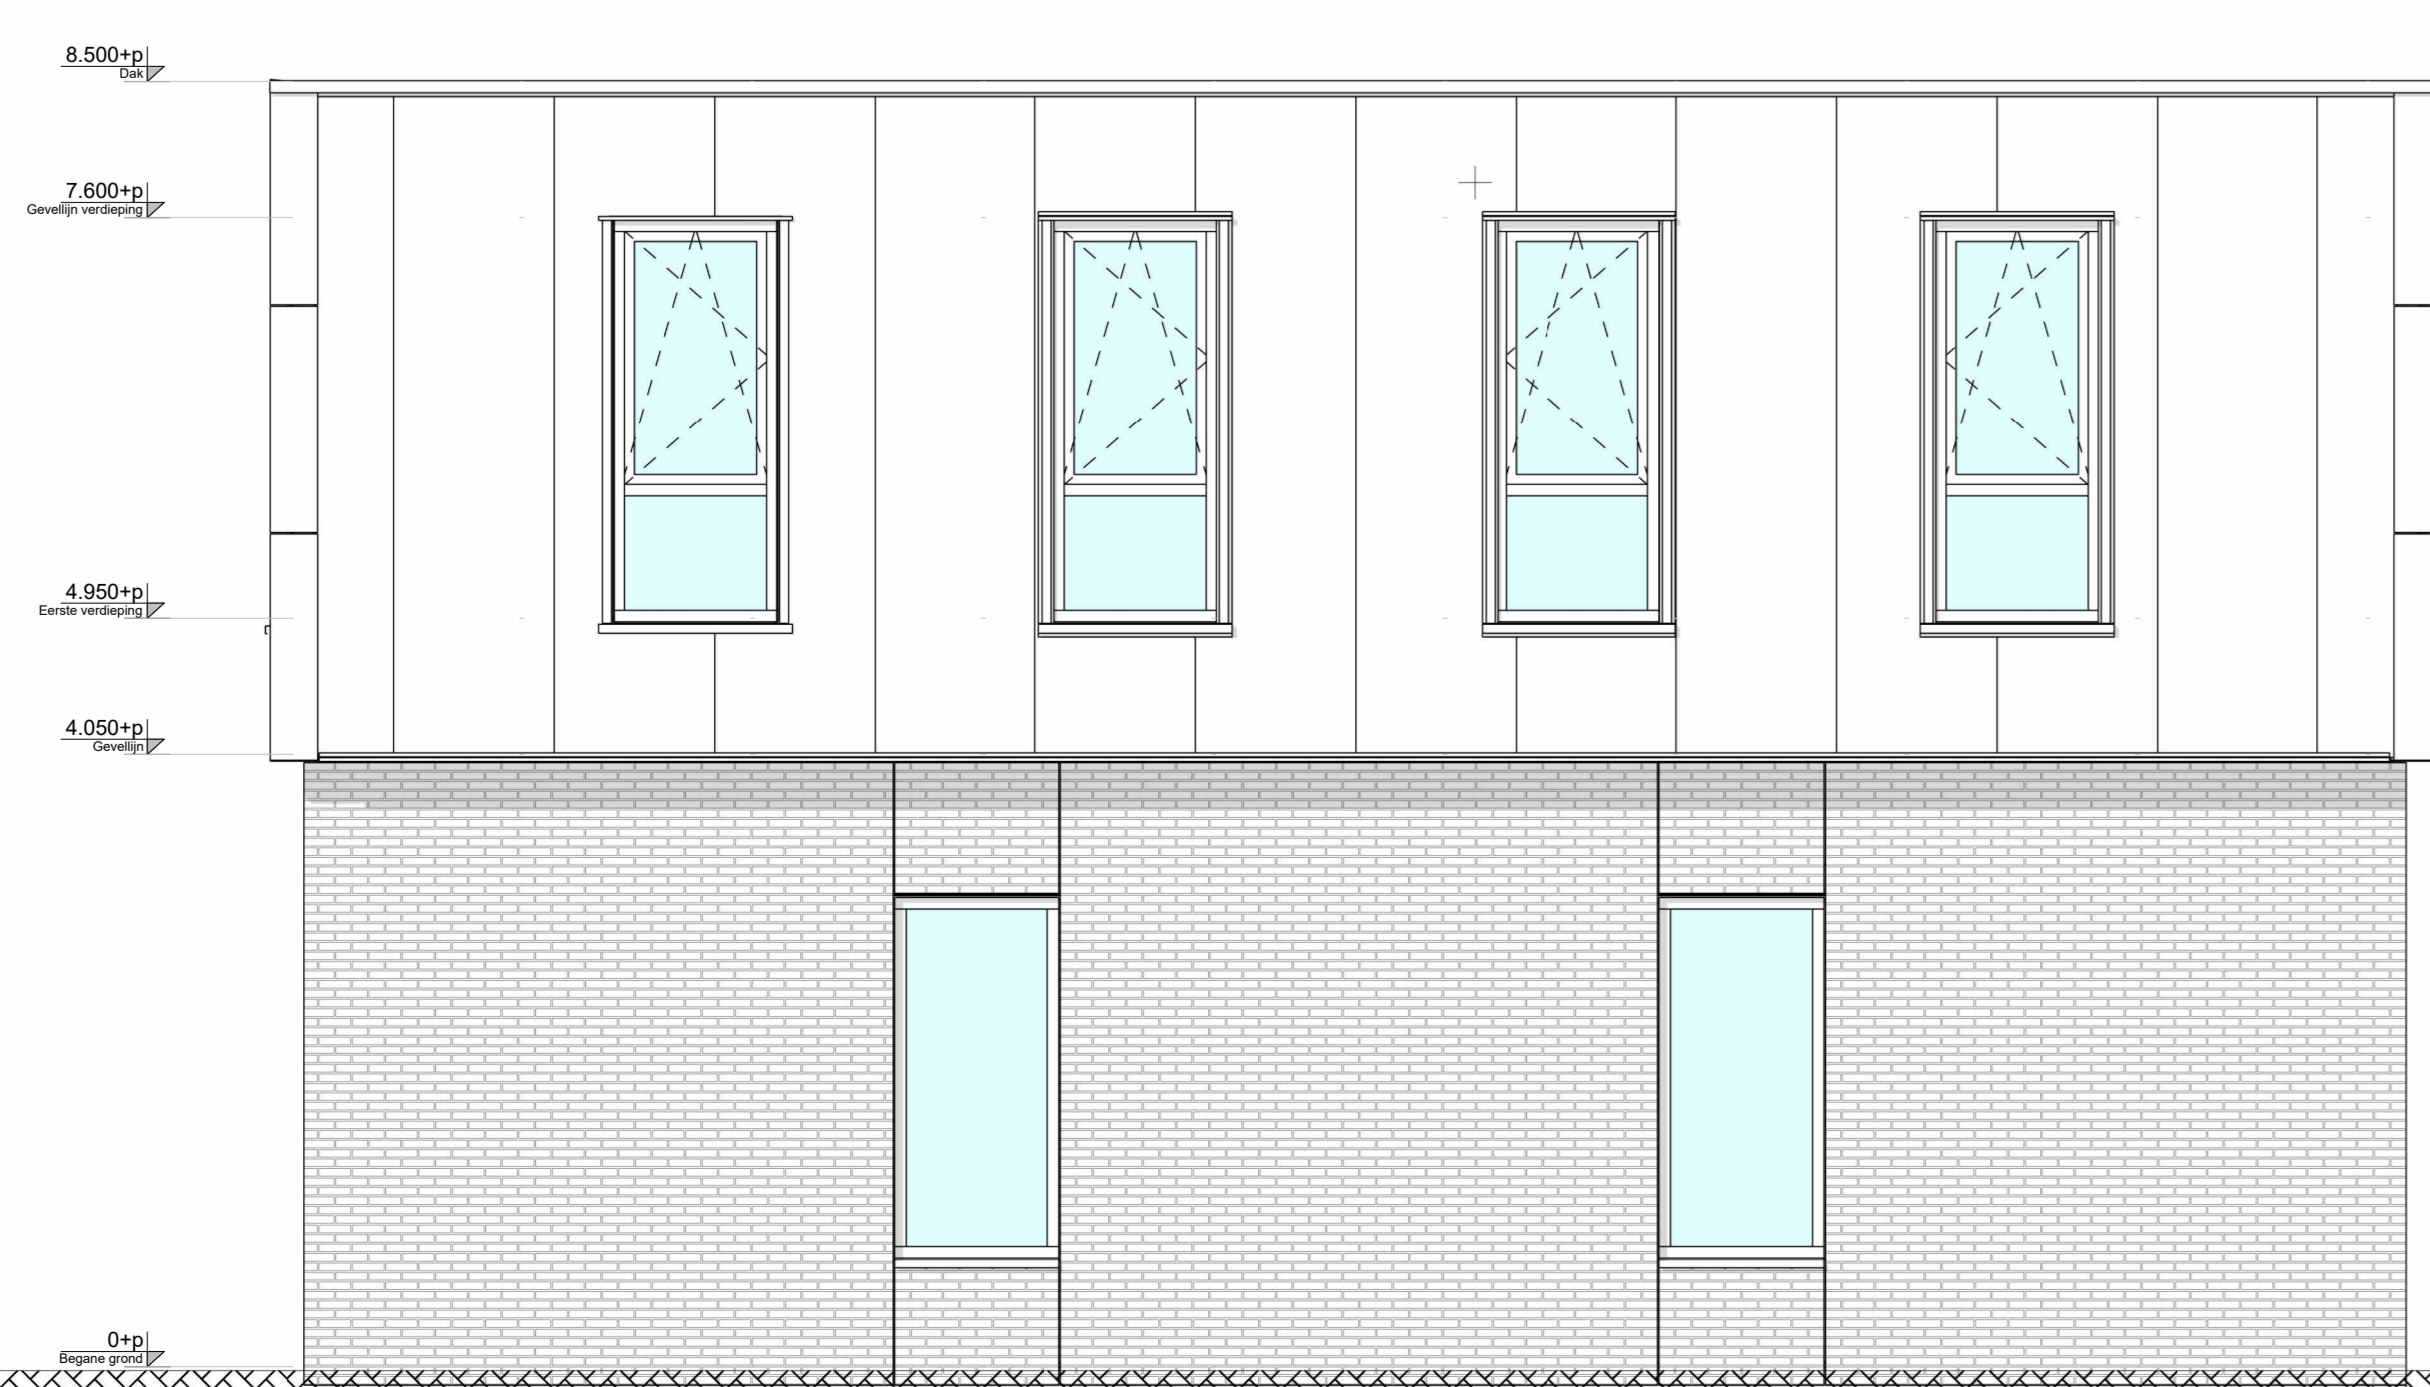

Achterevel
1:50

